




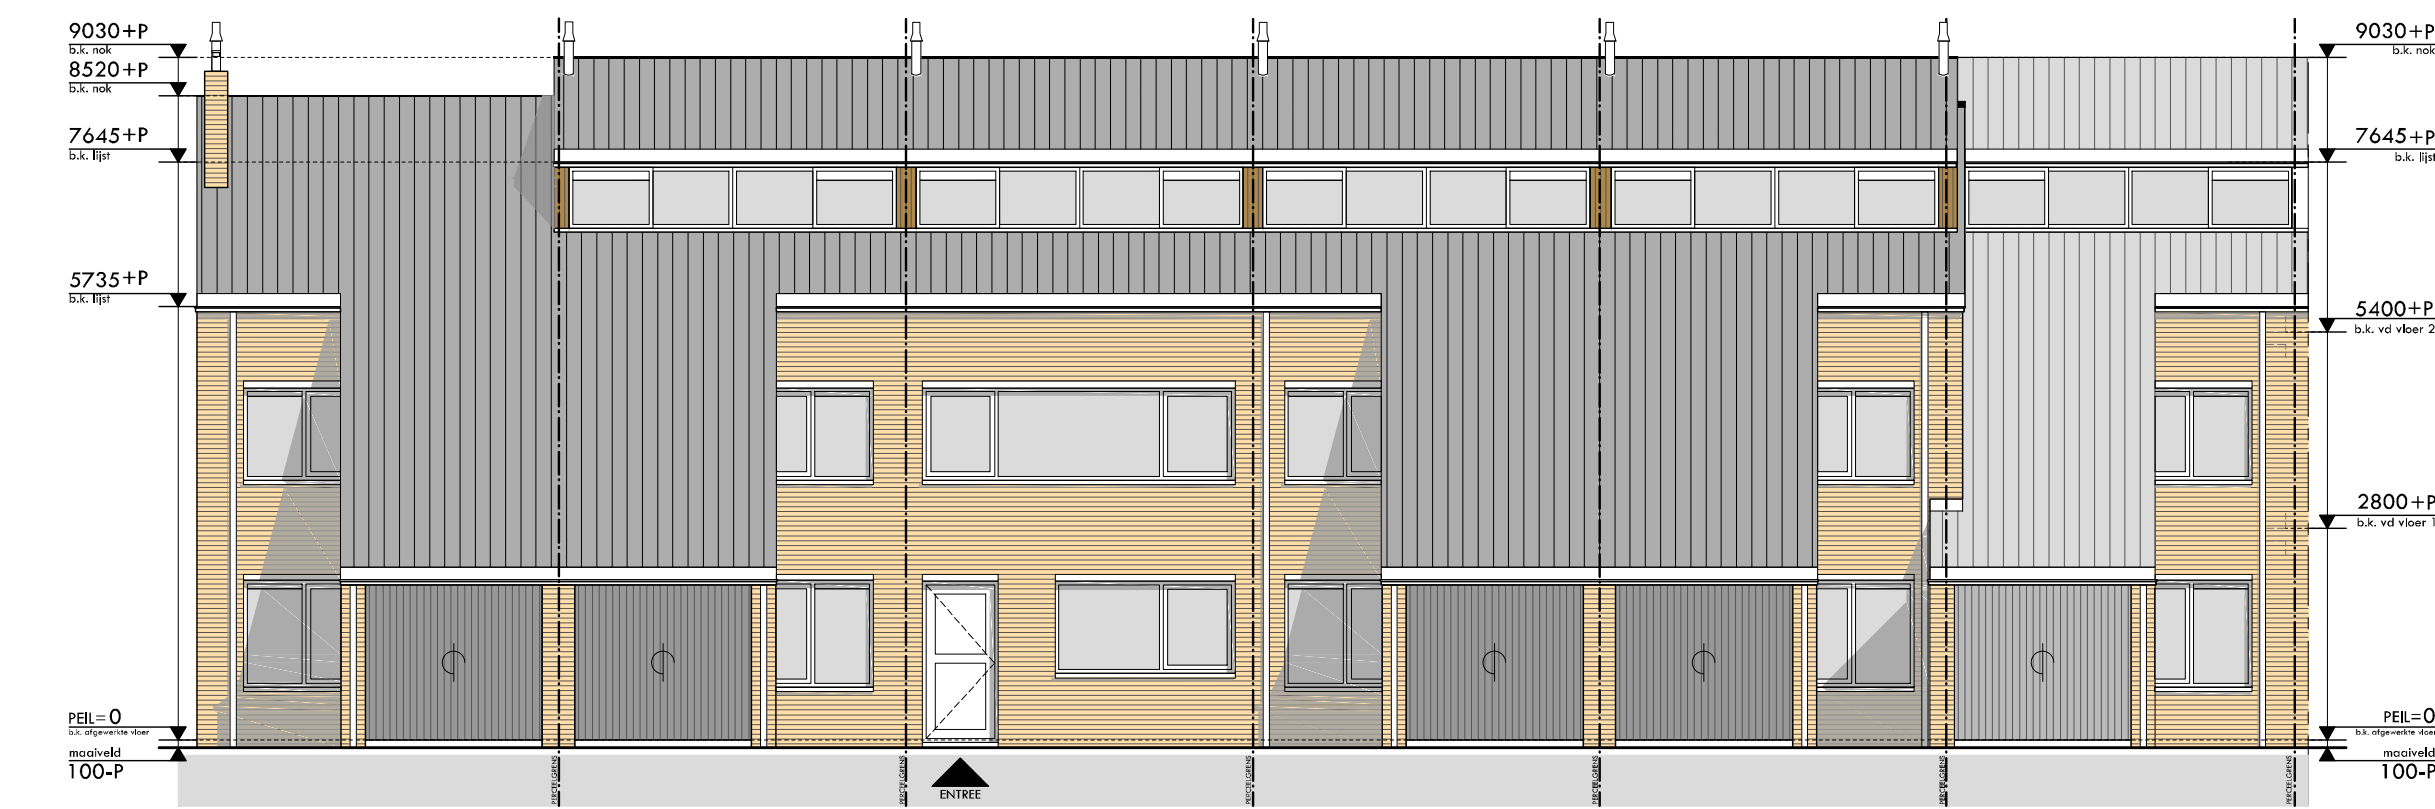

VOORGEVEL
NIEUW

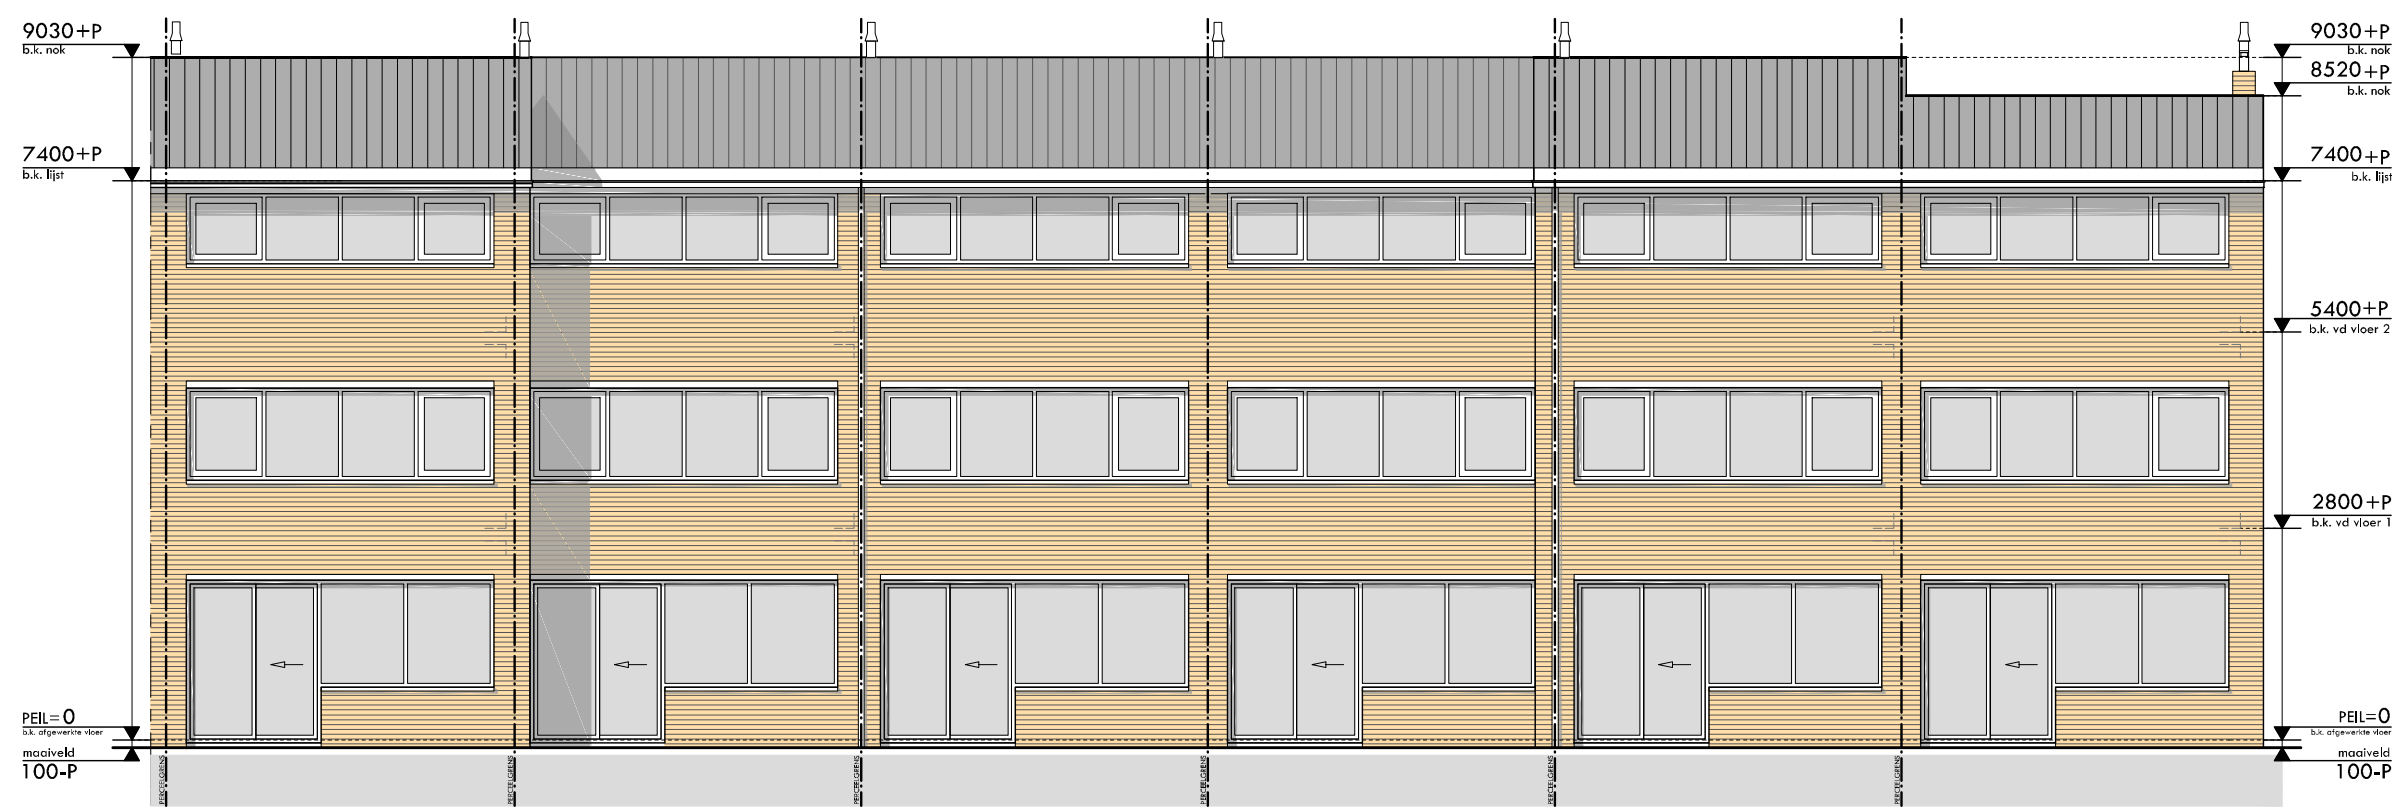


ACHTERGEVEL
NIEUW

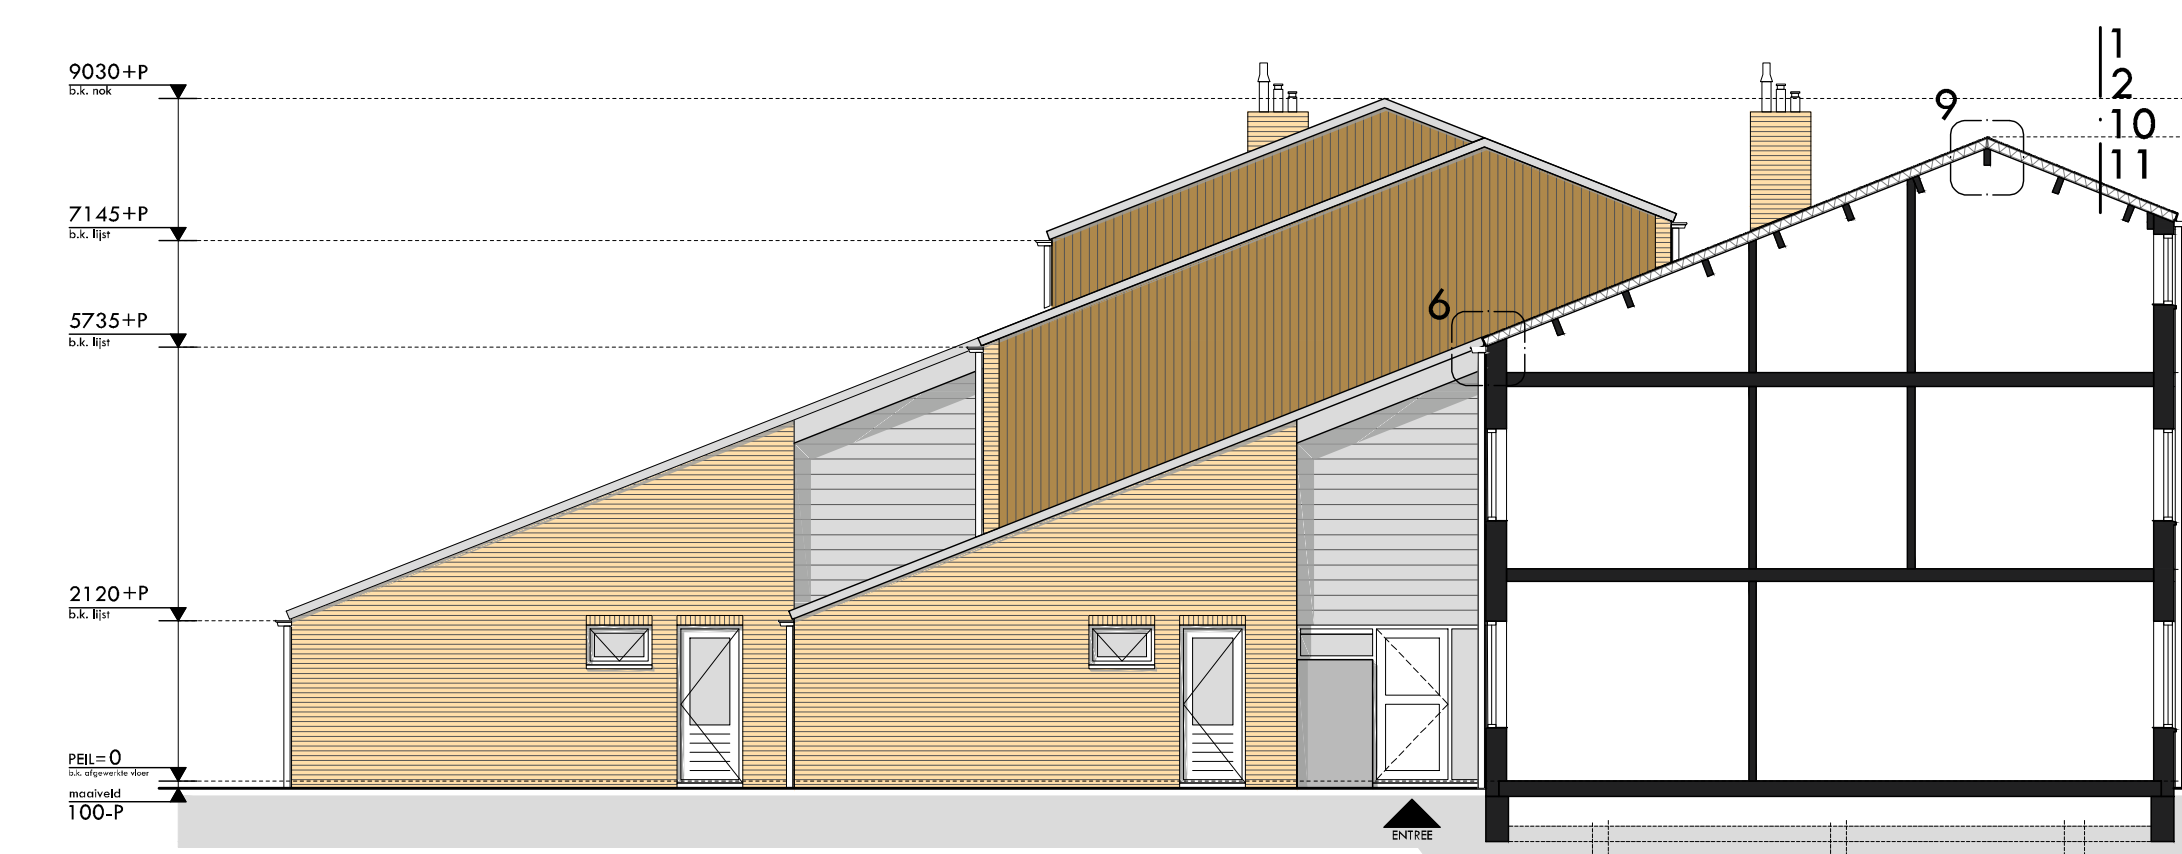

RECHTER ZIJGEVEL
NIEUW

DOORSNEDE A-A
NIEUW

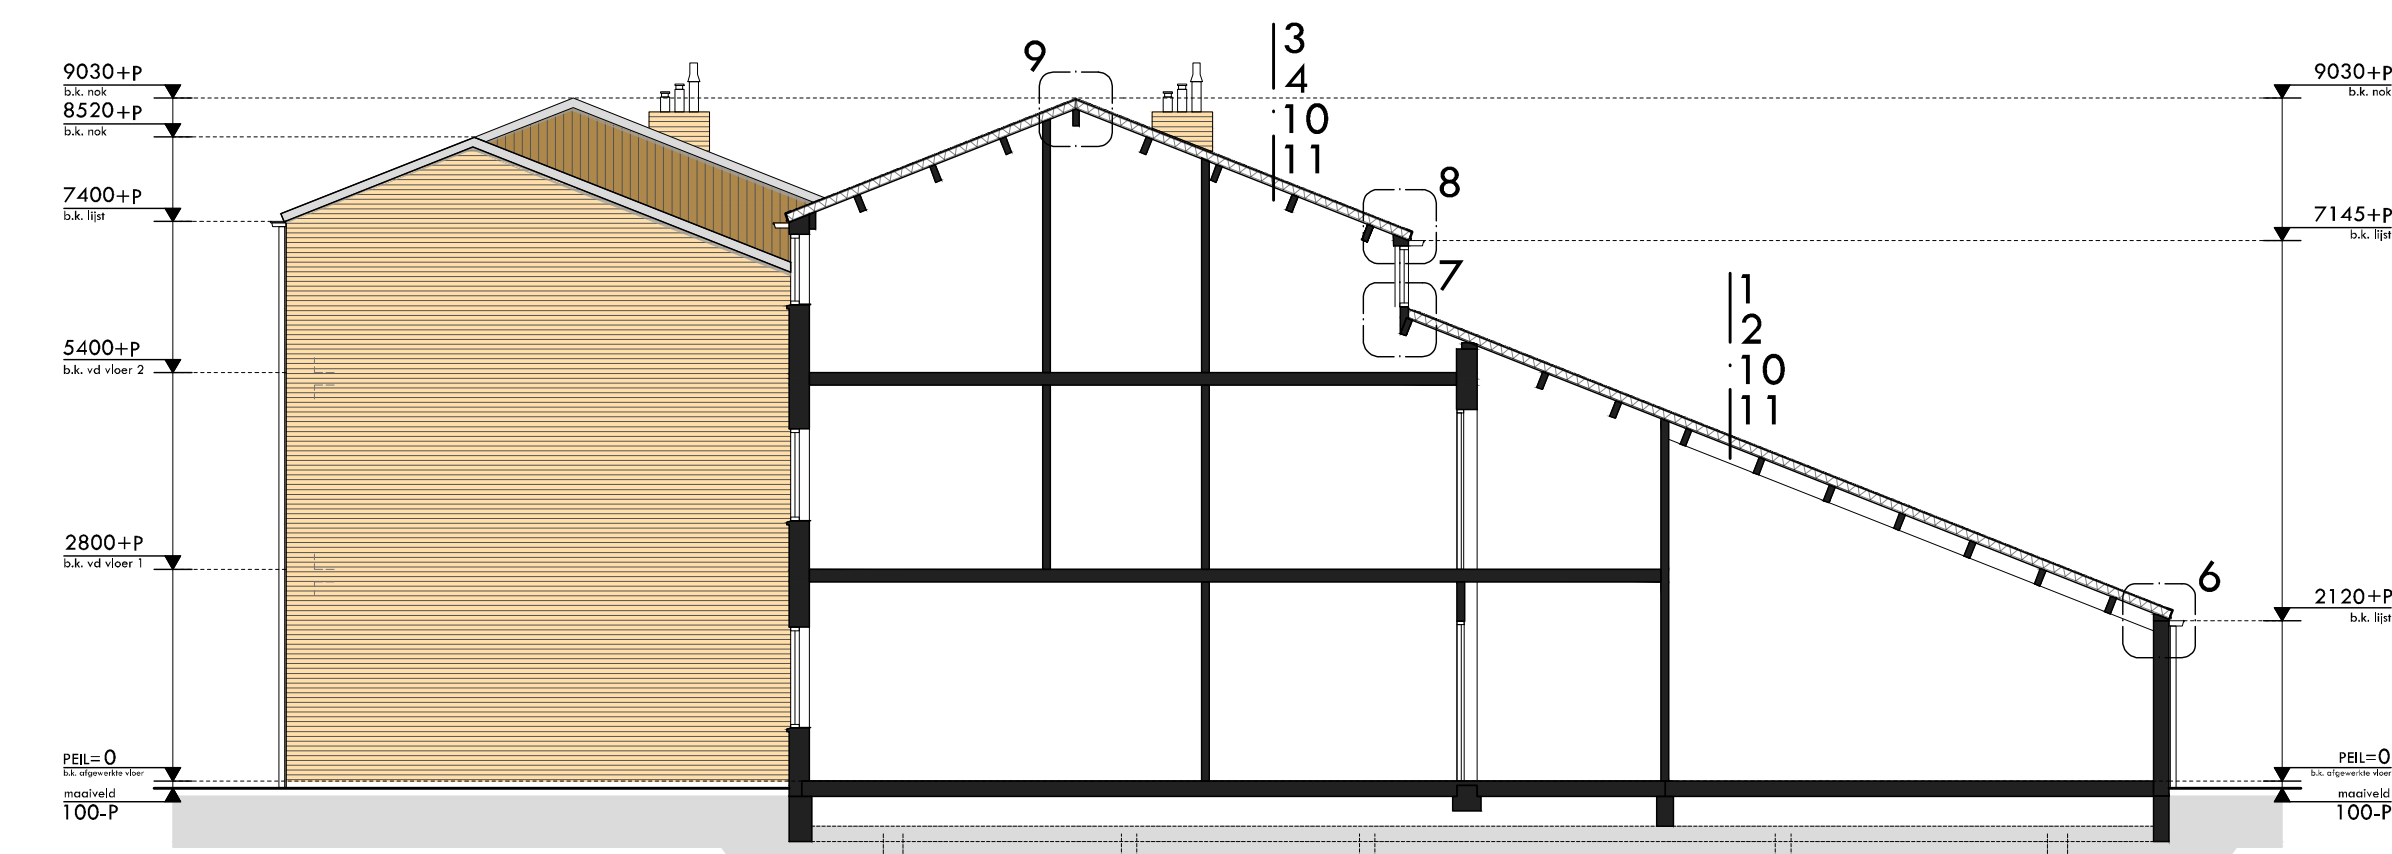

LINKER ZIJGEVEL
NIEUW

DOORSNEDE B-B
NIEUW


MATERIALEN RENVOOI			
Bestaand	Isolatie bestaand	Bestaand	Bestaand
Metselwerk	Vloerisol.	Gevelisol.	Dakisol.
HSB binnenspouwblad	Kalkzandsteen / Pario	Lichte scheidingswand	Cellenbeton
ihw gestort beton	prefab beton	Ventilatie (roo-/afvoer)	Ventilatorooster
Optische rookmelder, gekoppeld	WSDBO 30 min	Zelfsluitende deur	

Uitwendige schiedingsconstructie volgens geldende
bestaand bouwverken beoogvering
- Verbalisaties R_{si} > 3,7 (m²K)/W volgens NEN 1068
- Gemiddeld isolatiewaarde van HET + gels, U-waarde
0,0 W/(m²K), conform NEN 1278
De gelske halfdoelconstructie met
brandwerendheid van 30 min
- Rookproductie met een volgens bepaalde rookdichtheid
van ten hoogste 10 kg/s
- Vochtwering volgens geldende bestaand bouwverken
beoogvering en NEN 2652
- Vochtwering in constructie volgens NEN 2778
- Gebelwing volgens geldende bestaand bouwverken
beoogvering en NEN 2652
- Voorzieningen voor elektrisch bepalen en aanbrengen
volgens NEN 1010 en de geldende normen voor
installaties
- Materialen heeft afmetingen, indeling en
bedingingsvoorwaarden die voldoen aan NEN 2768
- De ventilatie installatie bepalen en aanbrengen
volgens NEN 1087 en de geldende normen
- Voorzieningen tegen kuchtdoorlooftheid die voldoen
aan NEN 3661
- Externe dooflichtopening minimaal 10% van de
oppervlakte van het verlijftgebied
- Het onderdelft omlant rookmelders volgens NEN 2555
- Openingen in uitwendige schiedingsconstructie ≤ 10 mm
- Uitwendige schiedingsconstructie b.v.
- Brandwerendheid volgens NEN 5087 en NEN 5096
met weerstandsklasse 2
- Voorzieningen voor drinkwater moet ten minste voldoen
aan de model-aanpak voorwaarden voor drinkwater
van de vereniging van exploitanten van
waterleidingbedrijven in Nederland
- Afvoervoorzieningen bepalen en aanbrengen volgens
NEN 3215
- Drenpel in vloer van toegangsgebiedsector heeft
hoogteverschil met aansluitende vloer, tenzij af
hellingboen kleiner dan 0,02 meter
- Gevelbedekking conform DIN 4102, klasse B1
Uitwendig conform geldende bestaand bouwverken
beoogvering


AFWERKSTAAT	MATERIAAL	AFM.	KLEUR
KAP	CF bestaand	CF bestaand	CF bestaand
SHINGLES	Aluminium netwerk	120mm	CF bestaand
DAKTRIM	Drukvraste isolatie	100mm	n.v.t.



VERDIEPING 2
NIEUW

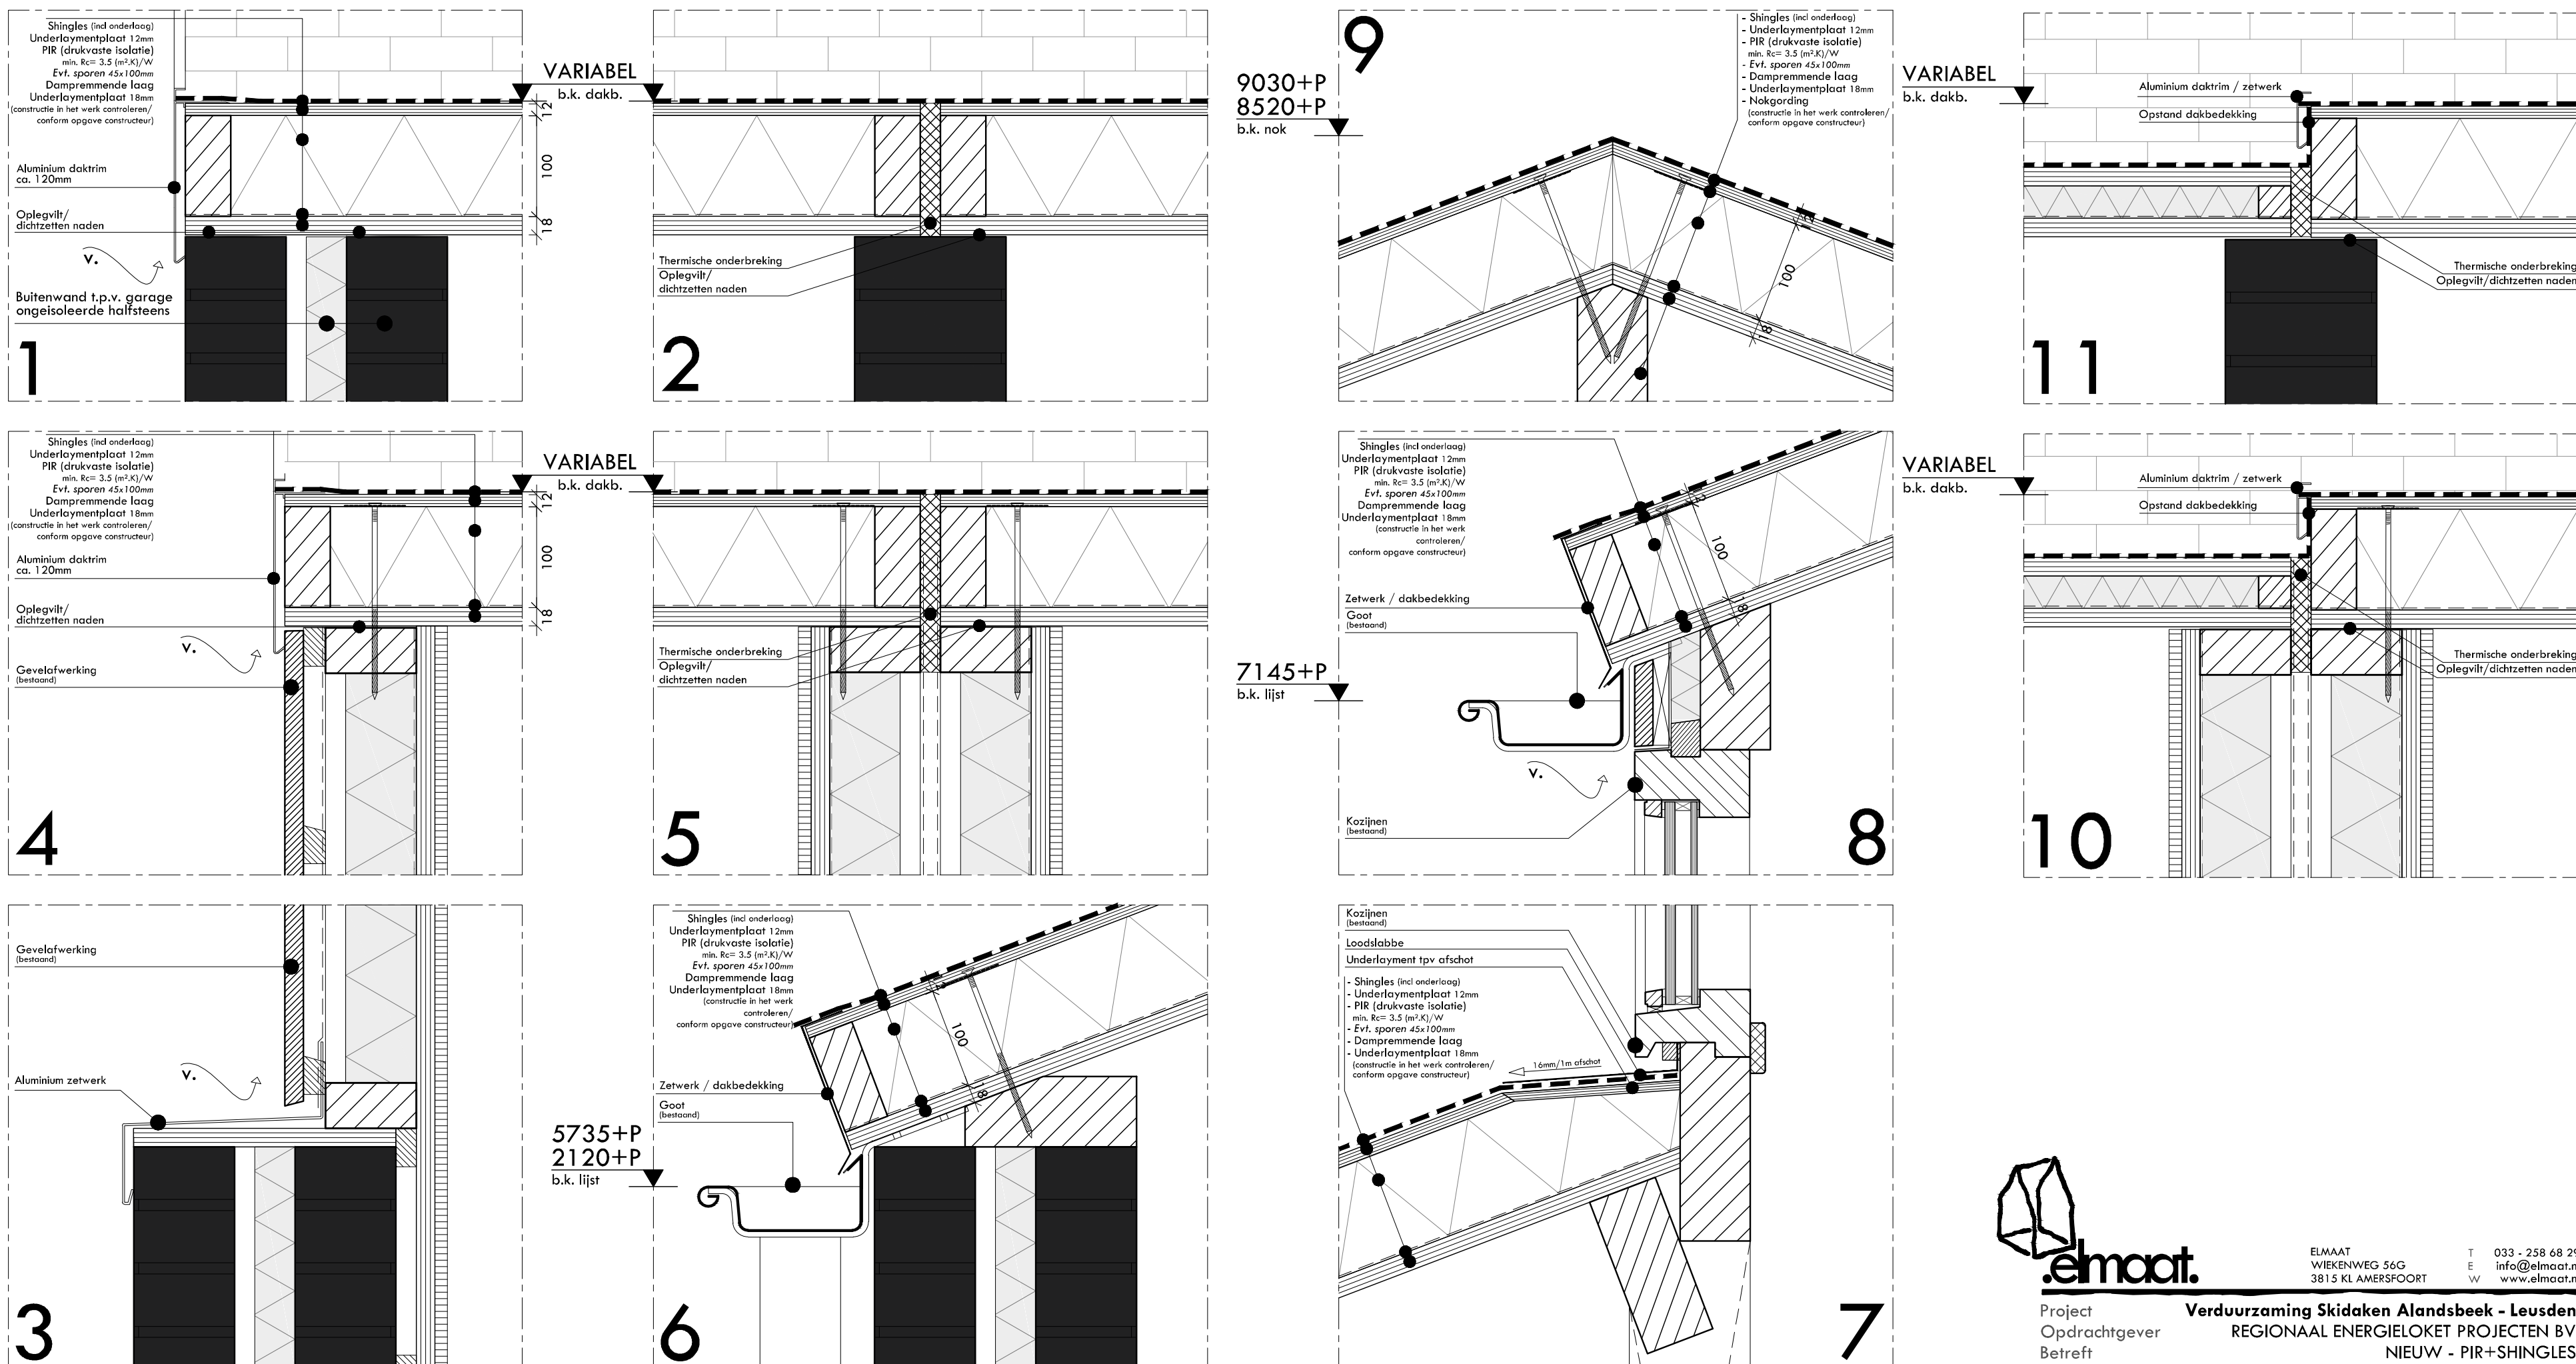

PRINCIPE DETAILS
1:5

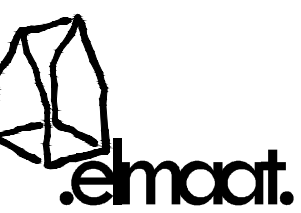

ELMAAT
WILZ, A
3815 KL AMERSFOORT

Project
Opdrachtgever
Betreft

Verduurzaming Skiddeken Alandsbeek - Leusden
REGIONAAL ENERGIELOKET PROJECTEN BV
NIEUW - PIR+SHINGLES

Datum
Wijz. A
DO20231004

04-04-2024
11-03-2023

Schaal
Formaat

1:100
A1

DEFINITIEF

AANVRAAG
P7020E3101